


Vormontagerahmen Dolomit II

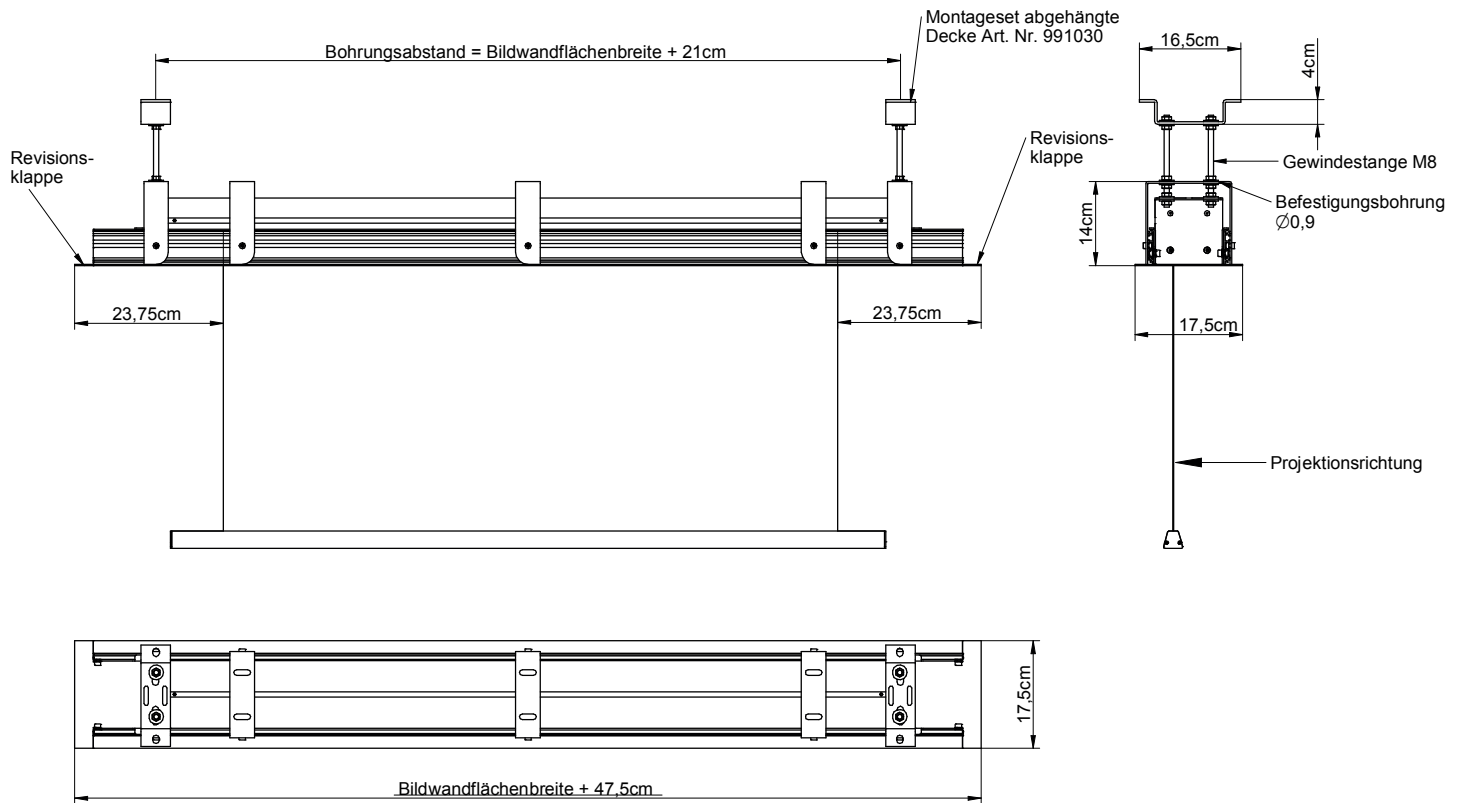

Deckenausschnitt

Breite: Bildwandflächenbreite + 45,5 cm

Tiefe: 15 cm

HKS
SYSTEMTECHNIK