


Vormontagerahmen Scala II

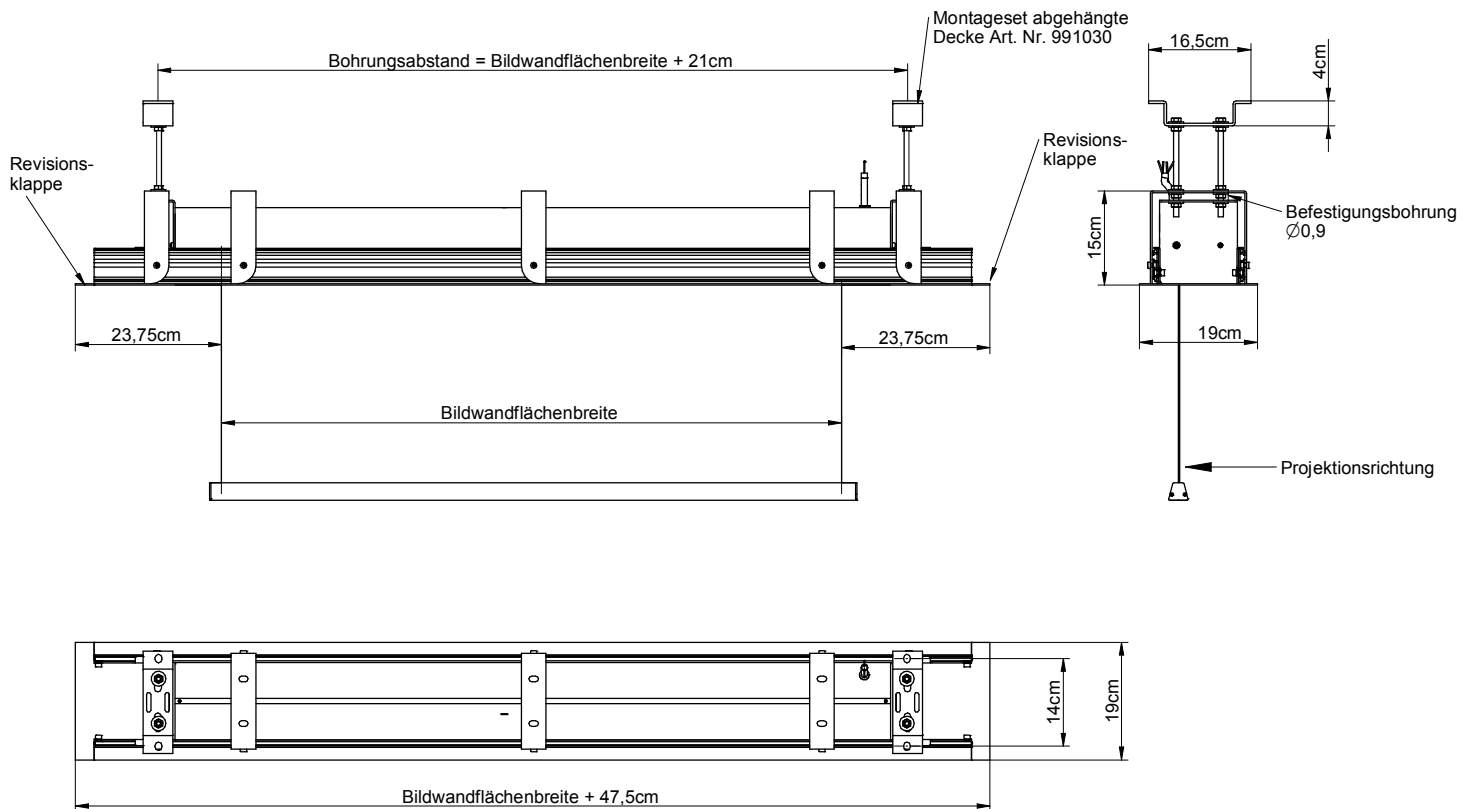

Deckenausschnitt

Breite: Bildwandflächenbreite + 45,5 cm

Tiefe: 17 cm

HKS
SYSTEMTECHNIK